

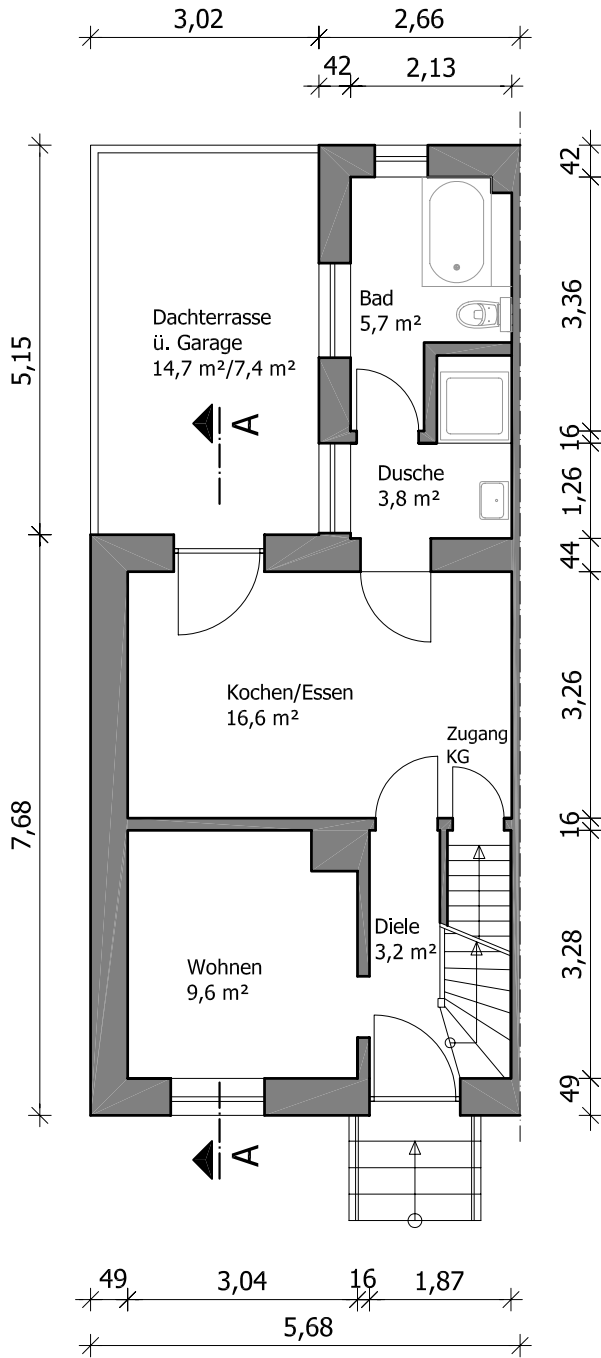


Grundriss EG

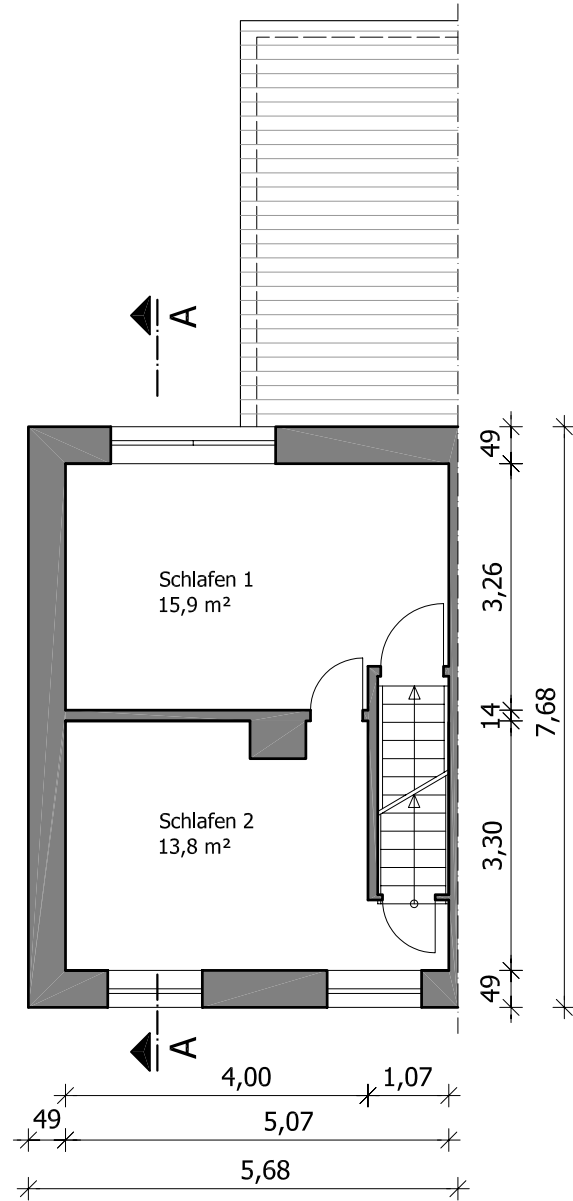

Grundriss OG

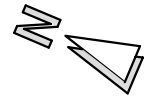

ANJA PILZ
 Ostsiedlung 2
 04442 Zwenkau
 Tel.: 0178/7261016

Projekt:
Bestandsübersicht, Reihendhaus
 Bergmannring 30, 04565 Regis-Breitungen

kein verformungsgerechtes Aufmaß
 Flächenangaben beziehen sich auf Fertigmaße

Plan:
Grundriss EG und OG

Plan - Nr.: **01** Maßstab: 1:100
 Datum 03.09.2022