
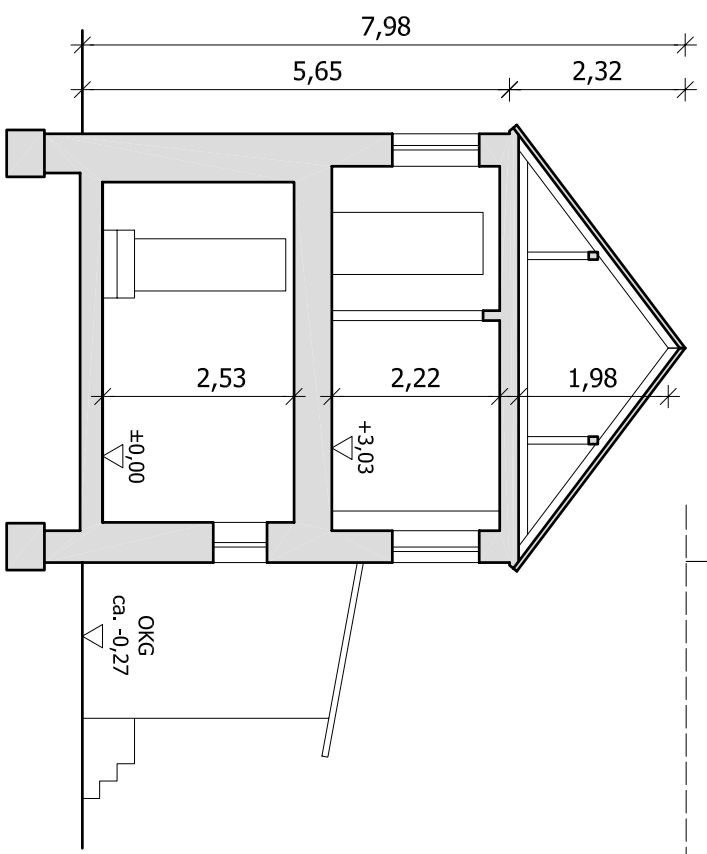


Schnitt A - A

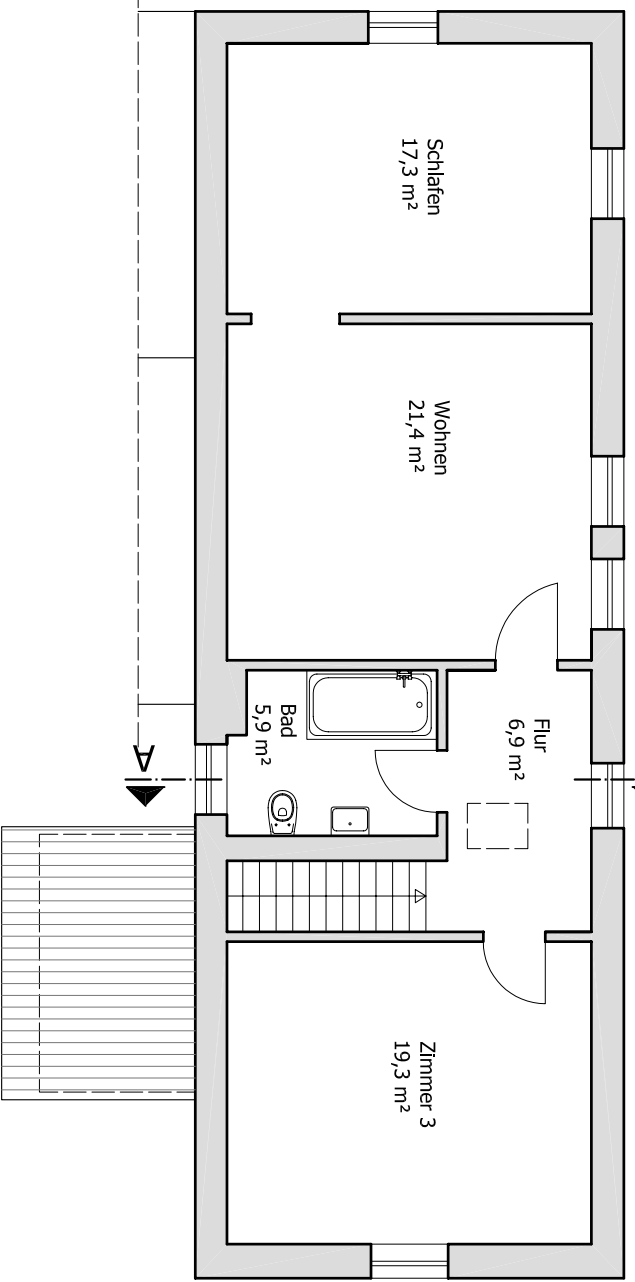

kein verformungsgerechtes Aufmaß
 Flächenangaben beziehen sich auf Fertigmaße

ANJA PILZ
 Ostiedlung 2
 04442 Zwenkau
 Tel.: 0178/7261016

Projekt:
Bestandsübersicht, Wohnhaus
 Bornaer Straße 1, 04575 Neuklertzsch

Plan:
Grundriss OG und Schnitt A

Plan - Nr.: **02** Maßstab: 1:100
 Datum 11.05.2023