


Grundriss DG

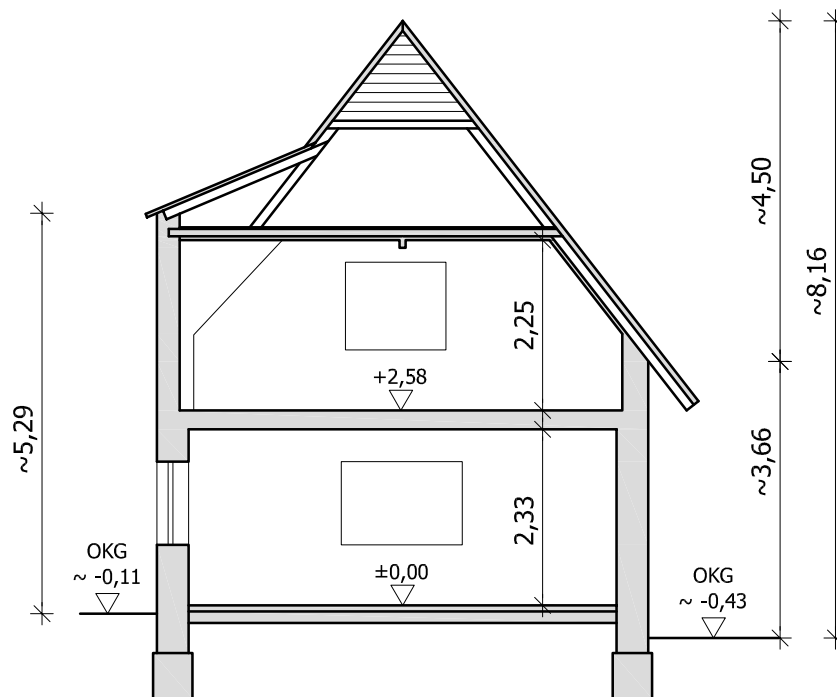

Schnitt A - A

ANJA PILZ
Ostsiedlung 2
04442 Zwenkau
Tel.: 0178/7261016

Projekt:
Bestandsübersicht, Wohnhäuser
Saasdorf 8, 04539 Groitzsch

kein verformungsgerechtes Aufmaß
Flächenangaben beziehen sich auf Fertigmaße

Plan: **Haus 1**
Grundriss DG u. Schnitt A-A

Plan - Nr.: **02** Maßstab: 1:100
Datum 21.08.2021