



Grundriss OG

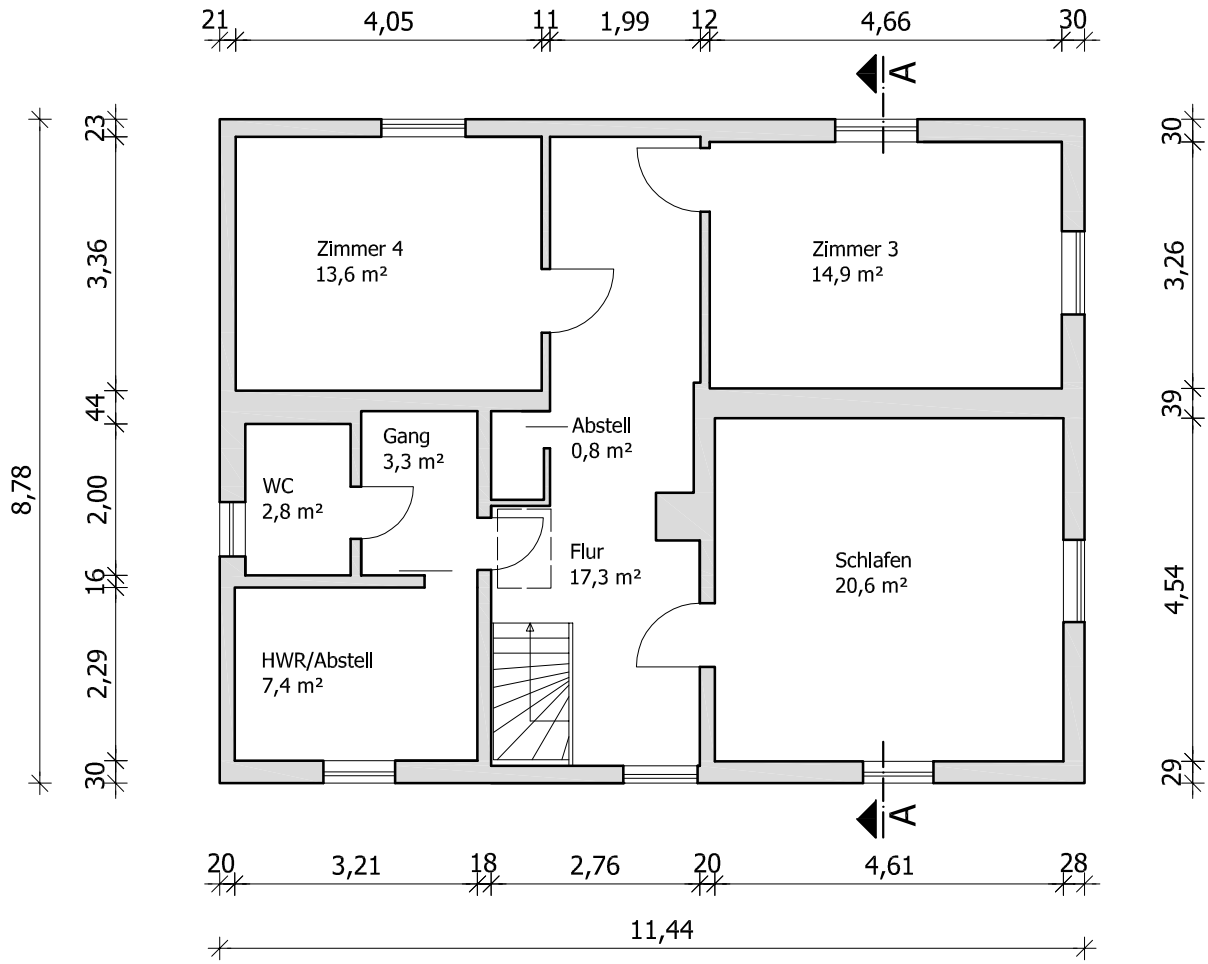

Schnitt A - A

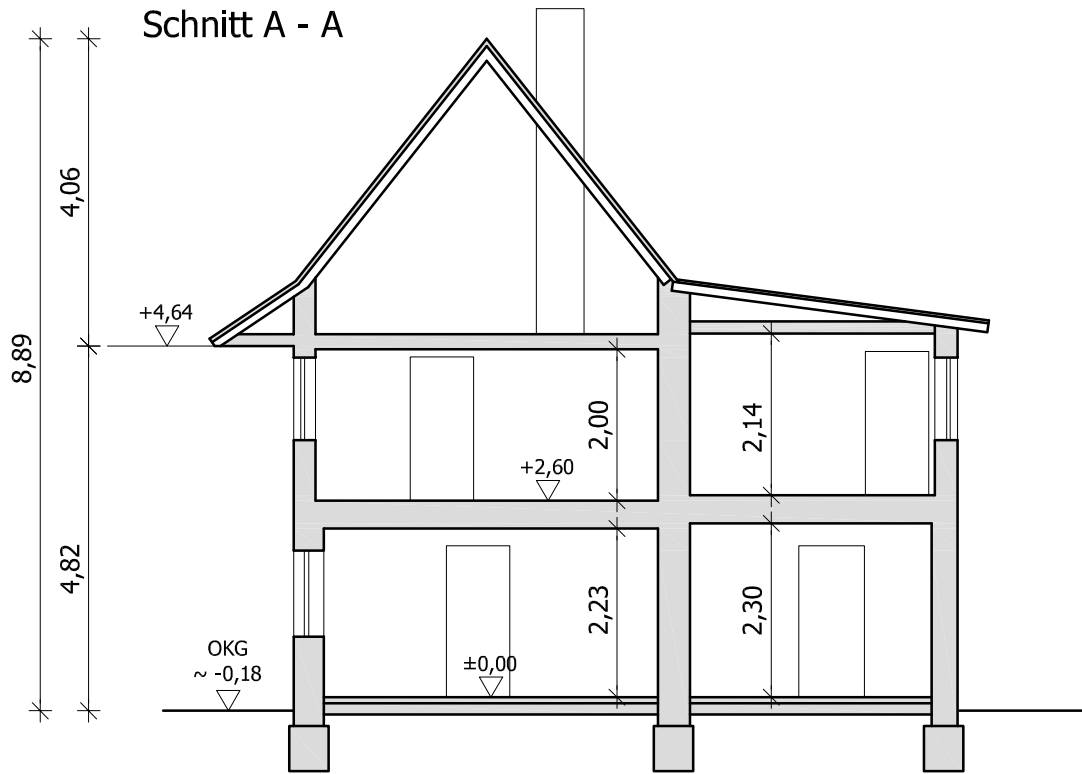

ANJA PILZ
 Ostsiedlung 2
 04442 Zwenkau
 Tel.: 0178/7261016

Projekt:
Bestandsübersicht, Wohnhäuser
 Saasdorf 8, 04539 Groitzsch

kein verformungsgerechtes Aufmaß
 Flächenangaben beziehen sich auf Fertigmaße

Plan: **Haus 2**
Grundriss OG u. Schnitt A-A

Plan - Nr.: **04** Maßstab: 1:100
 Datum 21.08.2021