



# Grundriss DG

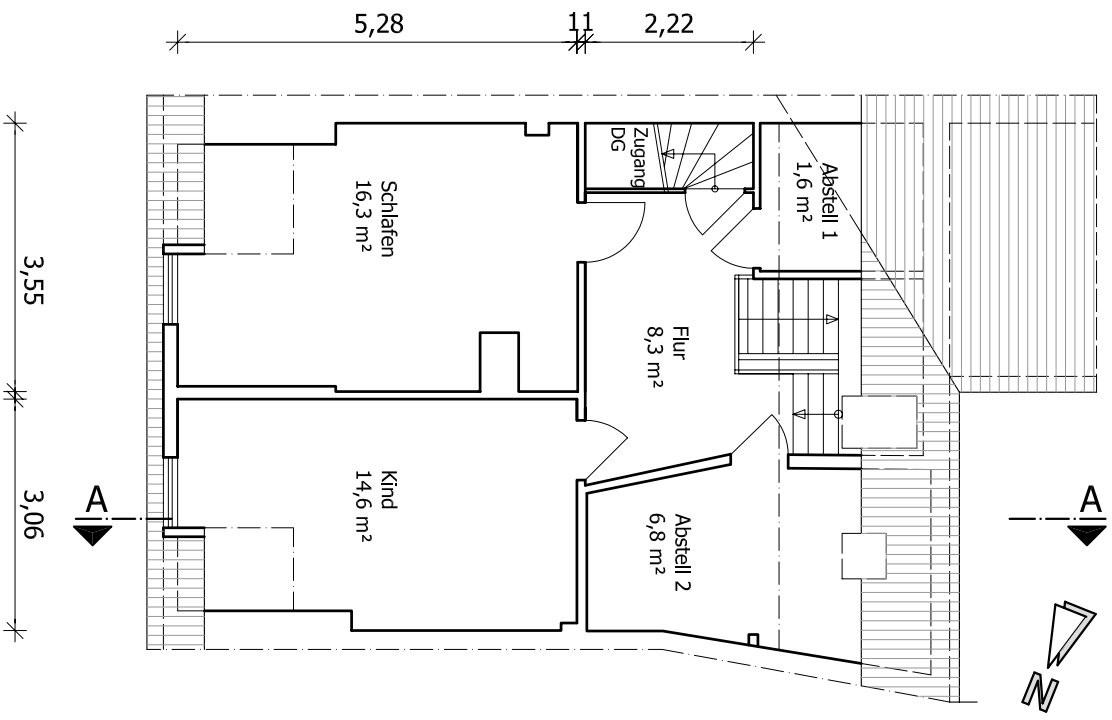

# Schnitt A - A

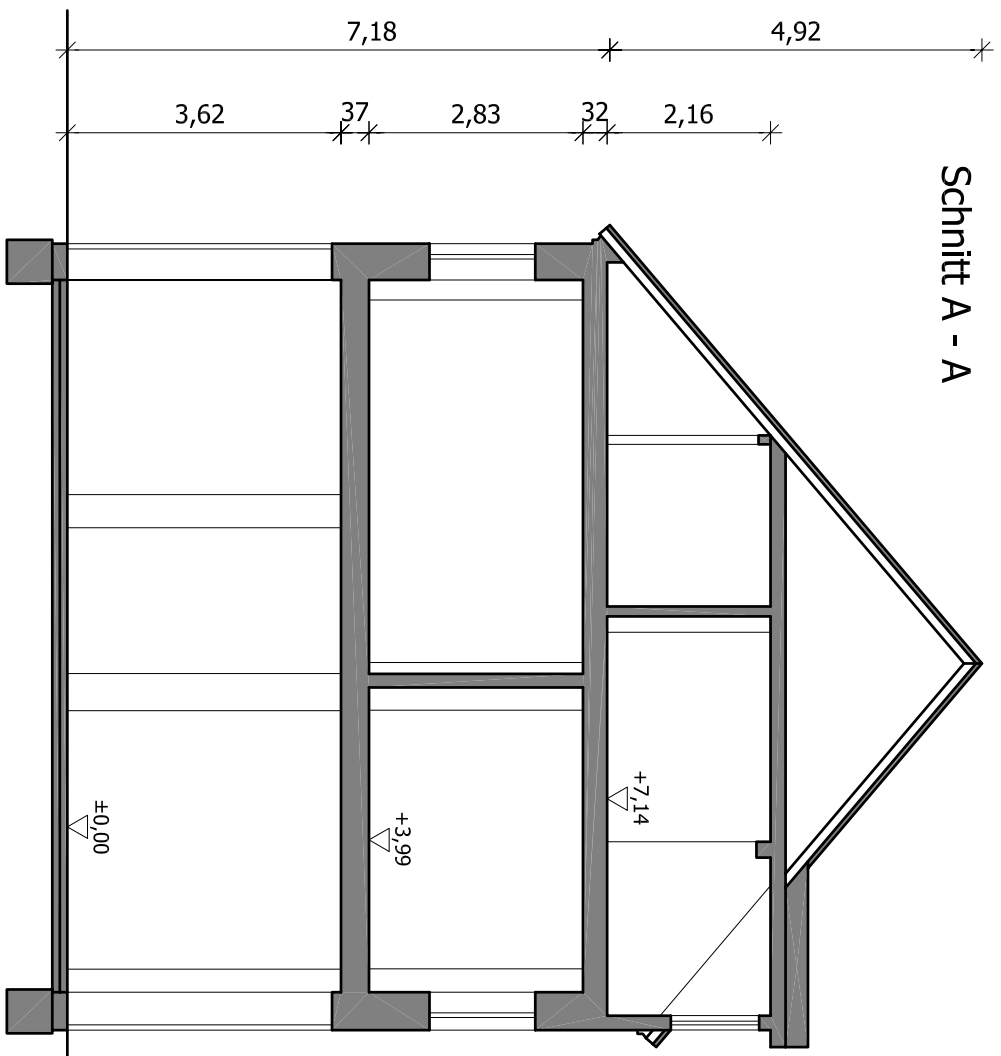

kein verformungsgerechtes Aufmaß  
Flächenangaben beziehen sich auf Fertigmaße

**ANJA PILZ**  
Ostiedlung 2  
04442 Zwenkau  
Tel.: 0178/7261016

**Projekt:**  
**Bestandsübersicht, Wohngebäude mit Gewerbe**  
Bahnhofstraße 10, 04808 Würzen

Plan:  
**Grundriss DG und Schnitt**

Plan - Nr.: <b>03</b>	Maßstab: 1:100
Datum 02.08.2021	