



# Grundriss

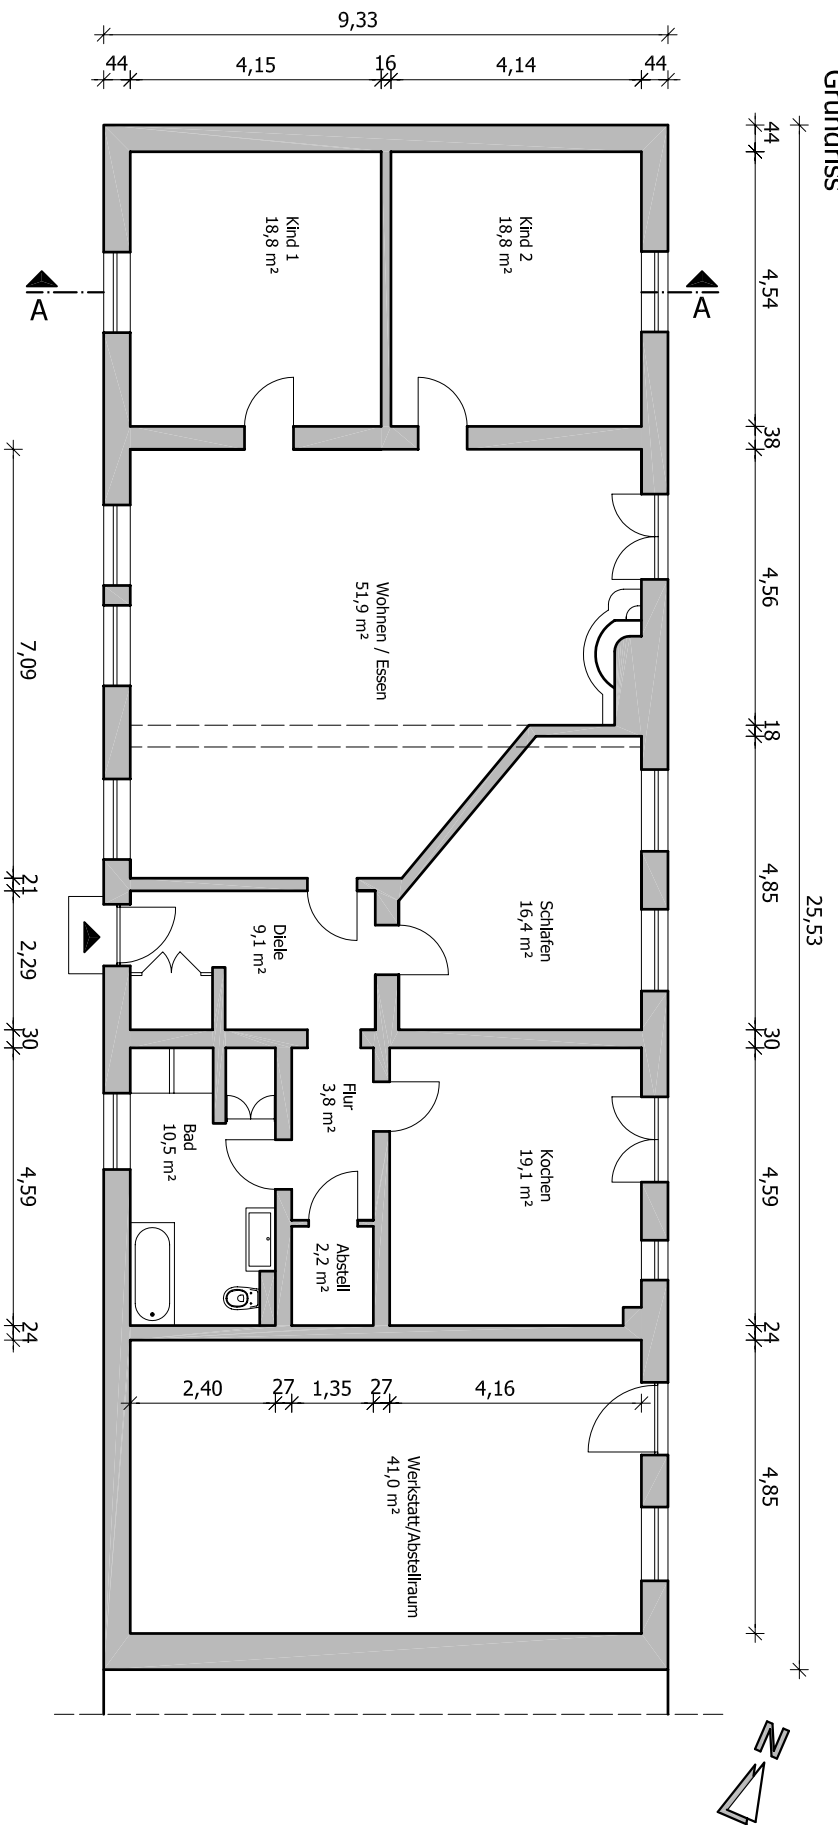

# Schnitt A - A

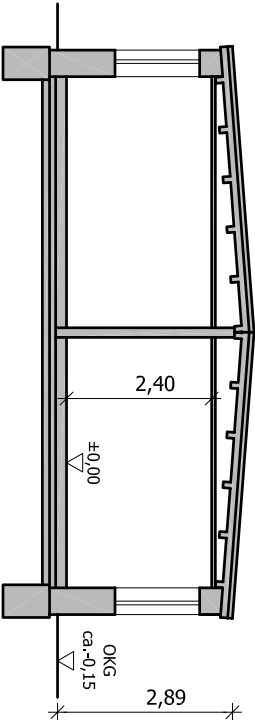

kein verformungsgerechtes Aufmaß  
 Flächenangaben beziehen sich auf Fertigmaße

**ANJA PILZ**  
 Ostiedlung 2  
 04442 Zwenkau  
 Tel.: 0178/7261016

**Projekt:**  
**Bestandsübersicht, Einfamilienhaus**  
 Am Wasserturm 16, 04571 Rötha

Plan: **Grundriss und Schnitt**  
 Plan - Nr.: **01** Maßstab: 1:125  
 Datum 11.09.2021