



Schnitt A - A

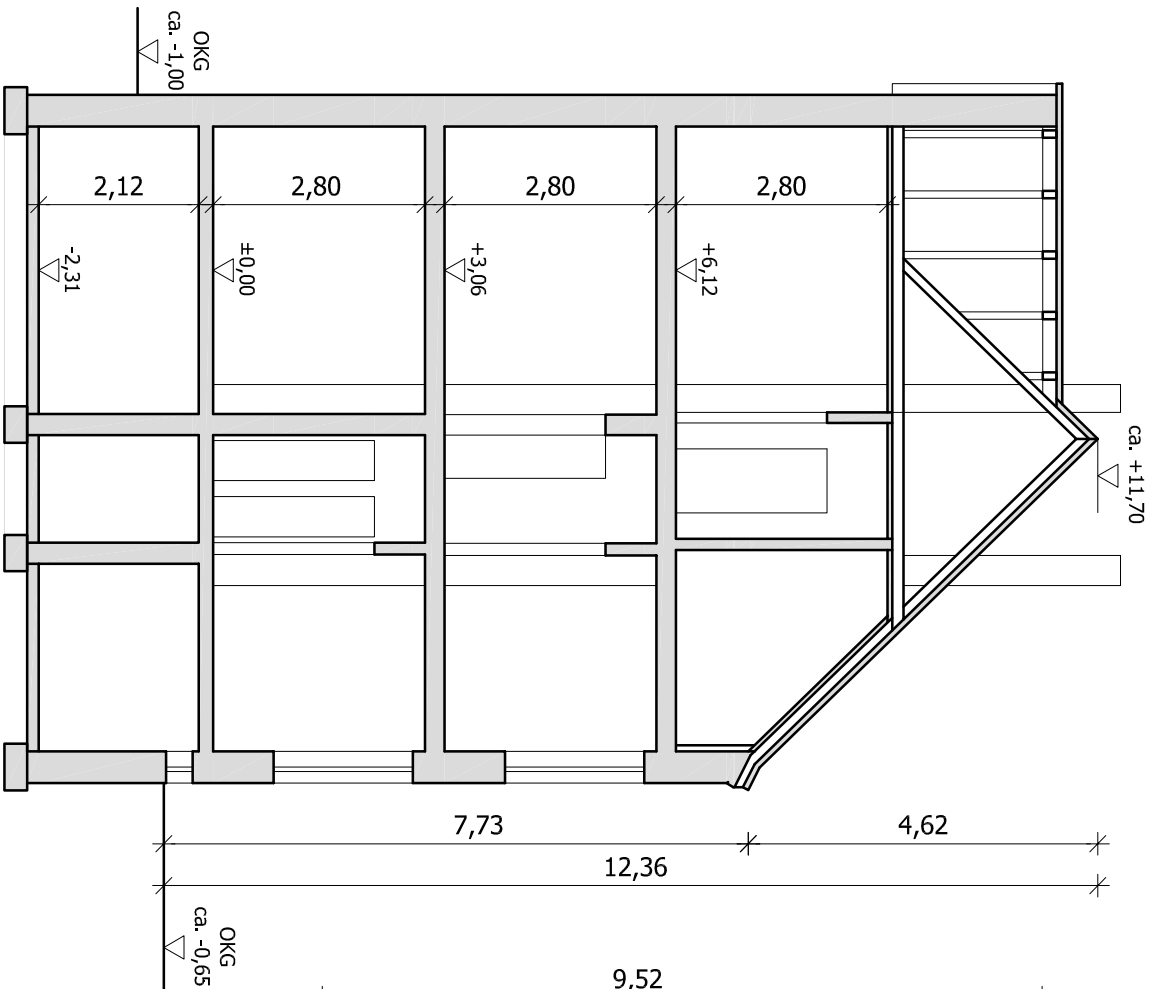

Grundriss DG

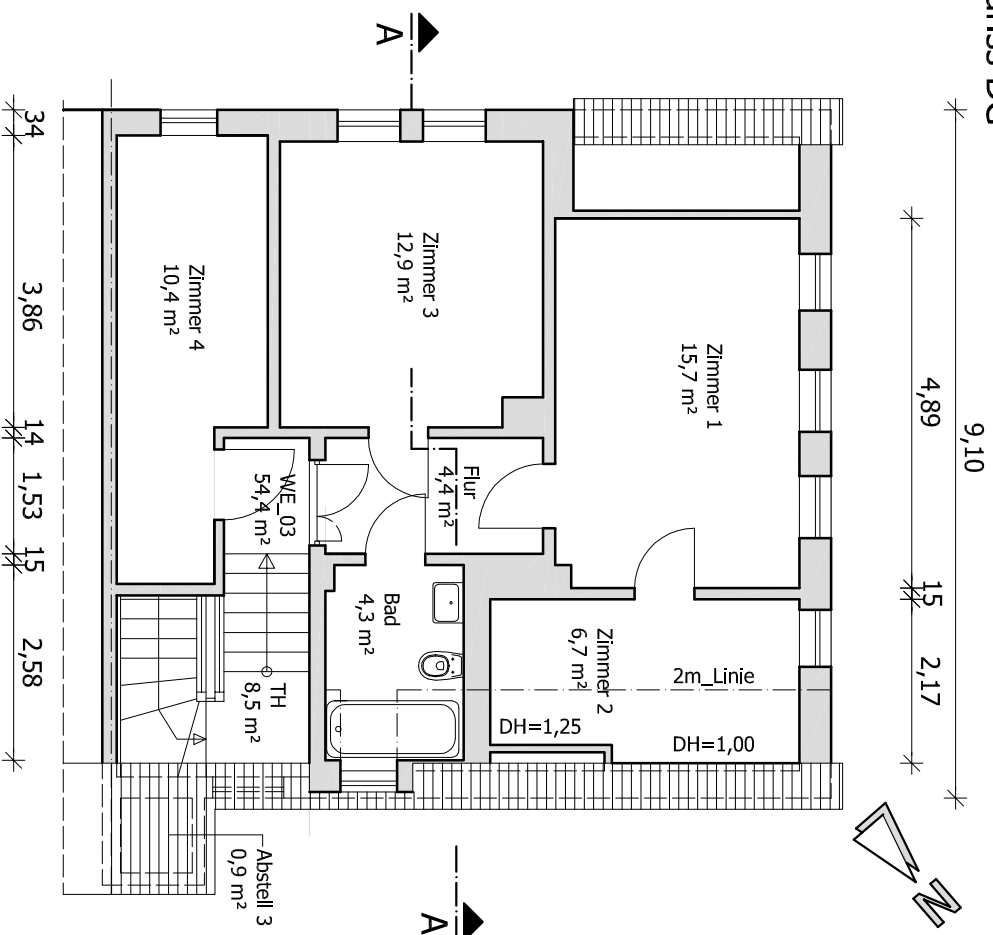

kein verformungsgerechtes Aufmaß
Flächenangaben beziehen sich auf Fertigmaße

ANJA PILZ
Ostiedlung 2
04442 Zwenkau
Tel.: 0178/7261016

Projekt:
Bestandsübersicht, MFH
Altenburger Straße 59, 04539 Grotzsch

Plan:

Grundriss DG und Schnitt A

Plan - Nr.: **03** Maßstab: 1:100

Datum 26.04.2022