


Schnitt A - A

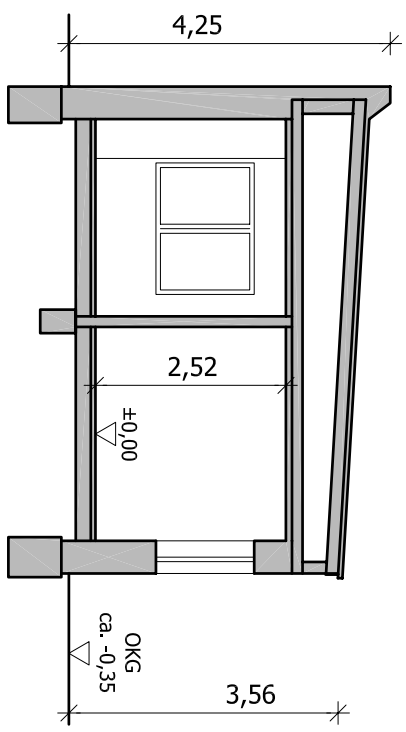

Kein verformungsgerechtes Aufmaß
Flächenangaben beziehen sich auf Fertigmaße

ANJA PILZ
Ostiedlung 2
04442 Zwenkau
Tel.: 0178/7261016

Projekt:
Bestandsübersicht, Einfamilienhaus
Zeitler Straße 18, 04539 Großtitzsch

Plan:
Grundriss und Schnitt
Plan - Nr.: **01** | Maßstab: 1:100
Datum 30.04.2022