



Grundriss DG

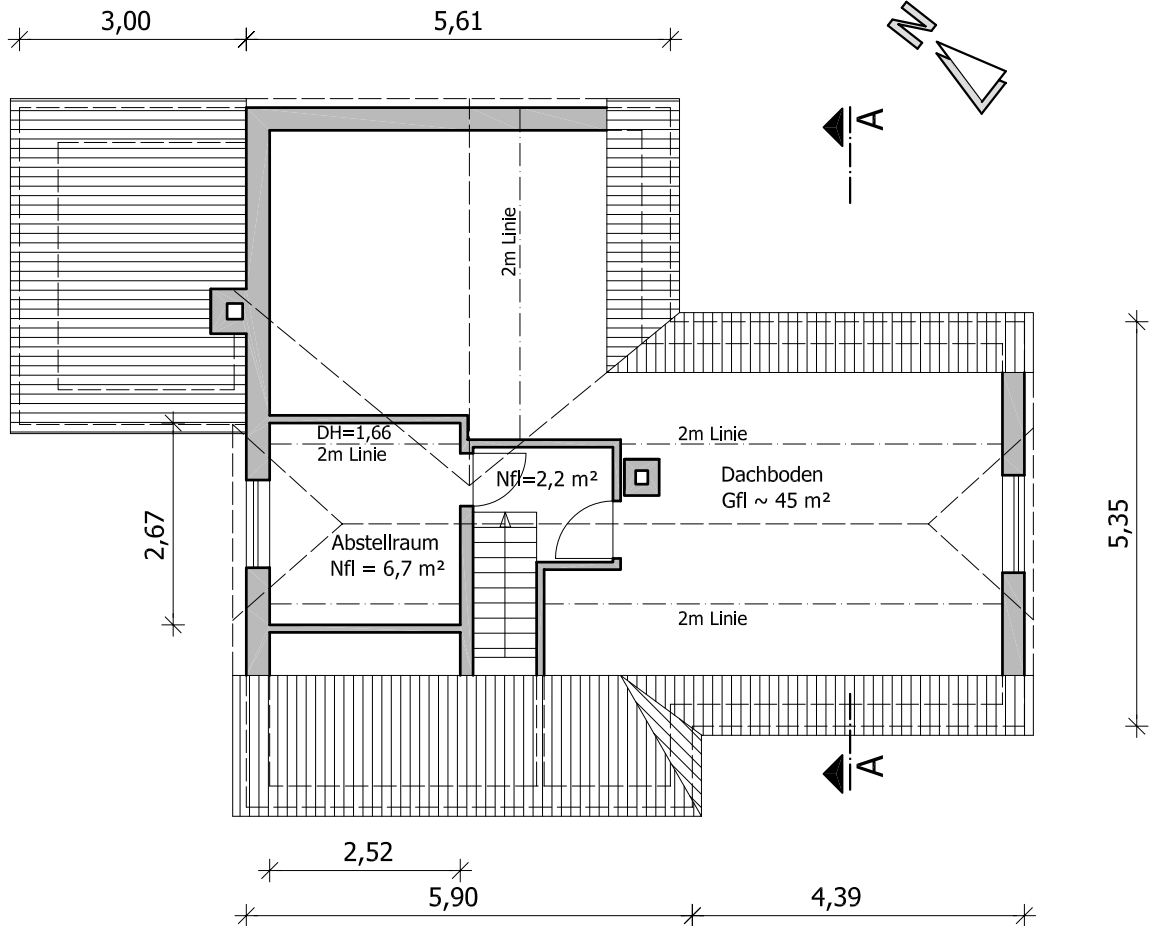

Schnitt A - A

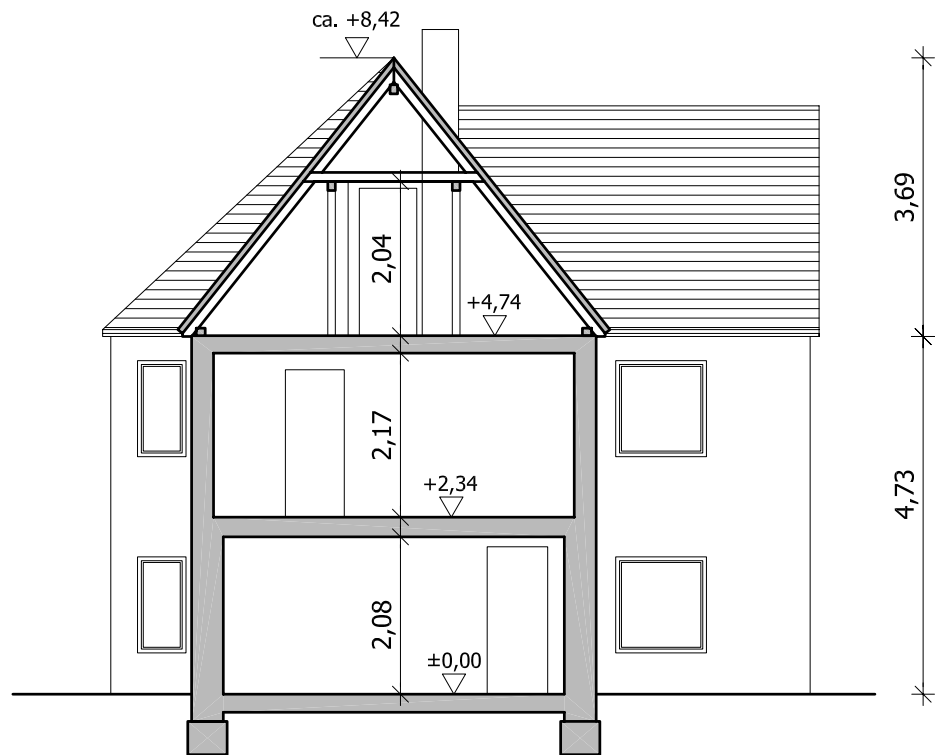

ANJA PILZ
 Ostsiedlung 2
 04442 Zwenkau
 Tel.: 0178/7261016

Projekt:
Bestandsübersicht, Wohnhaus
 Schillerstraße 40, 04565 Regis Breitingen

Plan:
Grundriss DG und Schnitt

Plan - Nr.: **03** Maßstab: 1:100
 Datum 27.08.2022

kein verformungsgerechtes Aufmaß
 Flächenangaben beziehen sich auf Fertigmaße