



Grundriss DG

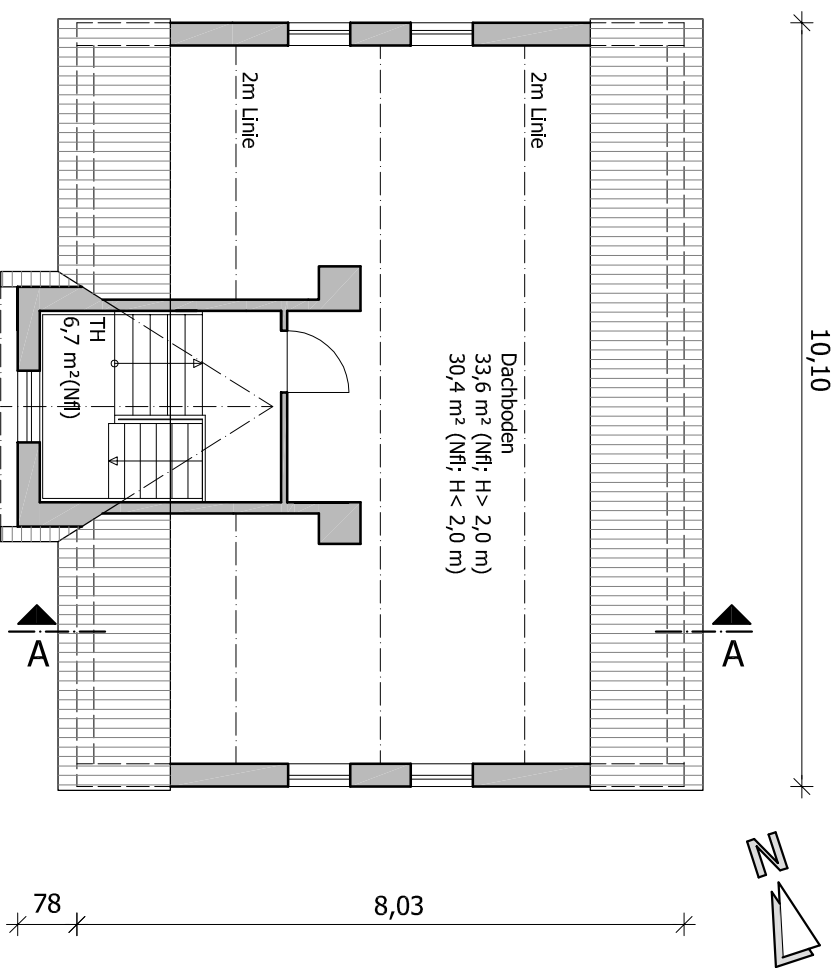

Schnitt A - A

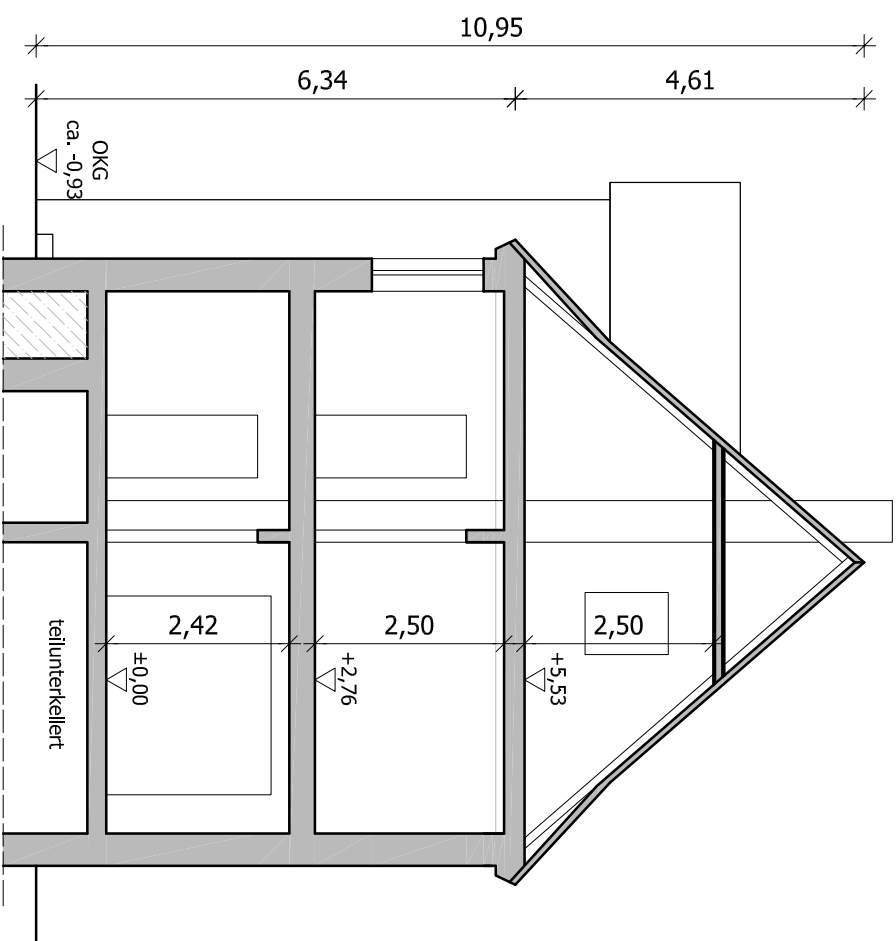

kein verformungsgerechtes Aufmaß
Flächenangaben beziehen sich auf Fertigmaße

ANJA PILZ
Ostiedlung 2
04442 Zwenkau
Tel.: 0178/7261016

Projekt:
Bestandsübersicht, Wohnhaus
August-Bebel-Str. 1, 04610 Meuselwitz, OT Wintersdorf

Plan:

Grundriss DG, Schnitt A-A

Plan - Nr.: **03** Maßstab: 1:100

Datum 18.11.2022