


Hinweis:
 Ein Aufmaß der Dachräume
 war nicht möglich.
 Flächen wurden geschätzt.

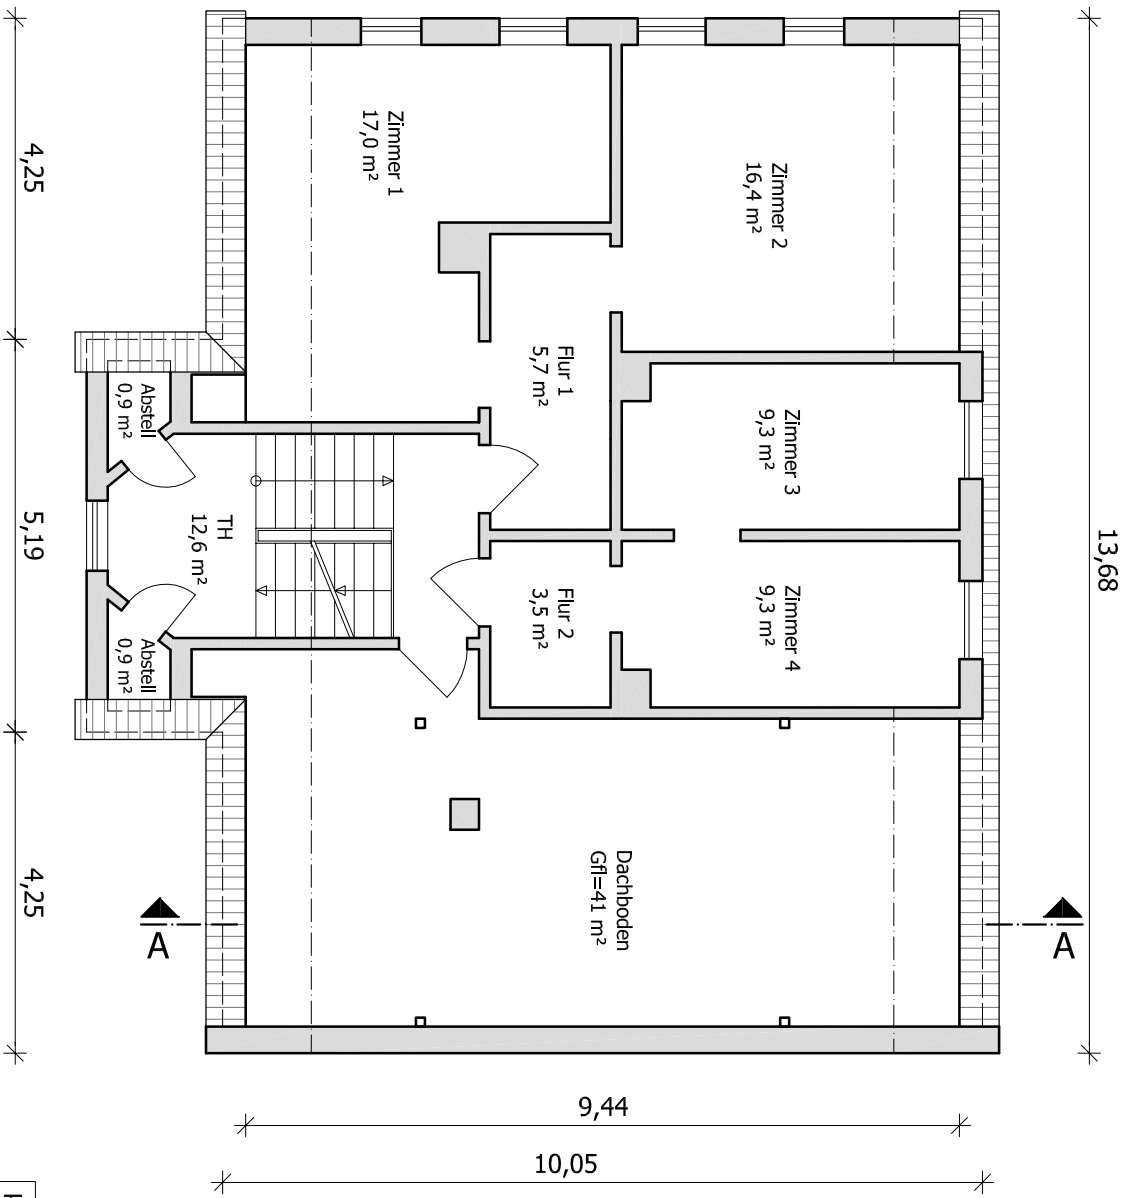

kein verformungsgerechtes Aufmaß
 Flächenangaben beziehen sich auf Fertigmaße

ANJA PILZ
 Ostsiedlung 2
 04442 Zwenkau
 Tel.: 0178/7261016

Projekt:
Bestandsüberzicht, Mehrfamilienhaus
 Hauptstraße 28, 04420 Markranstädt, OT Questitz

Plan:
Grundriss DG

Plan - Nr.: 03	Maßstab: 1:100
Datum 26.05.2023	