


Grundriss EG

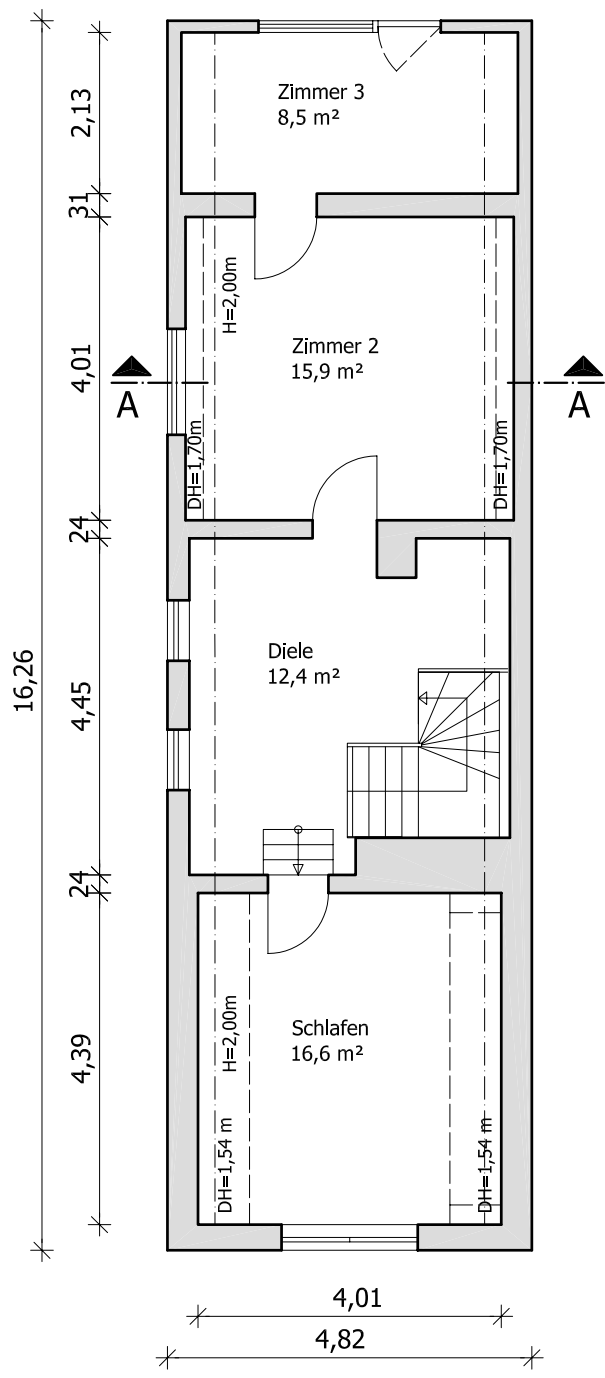

Grundriss DG

ANJA PILZ  
 Ostsiedlung 2  
 04442 Zwenkau  
 Tel.: 0178/7261016

Projekt:  
**Bestandsübersicht, Wohnhaus**  
 Hauptstraße 24, 04552 Borna

kein verformungsgerechtes Aufmaß  
 Flächenangaben beziehen sich auf Fertigmaße

Plan:

**Grundriss EG und DG**

Plan - Nr.: **01** Maßstab: 1:100

Datum 19.08.2023