



Grundriss DG

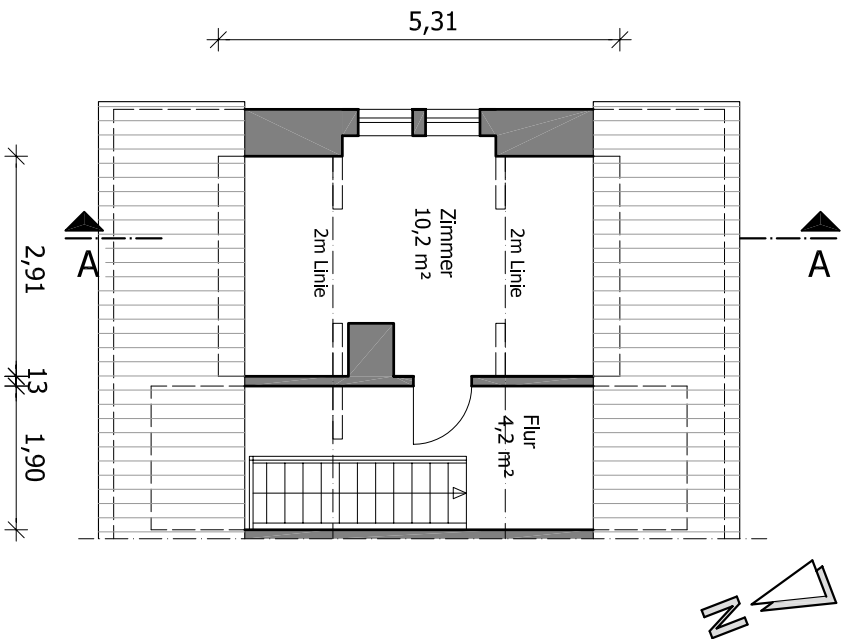

Schnitt A - A

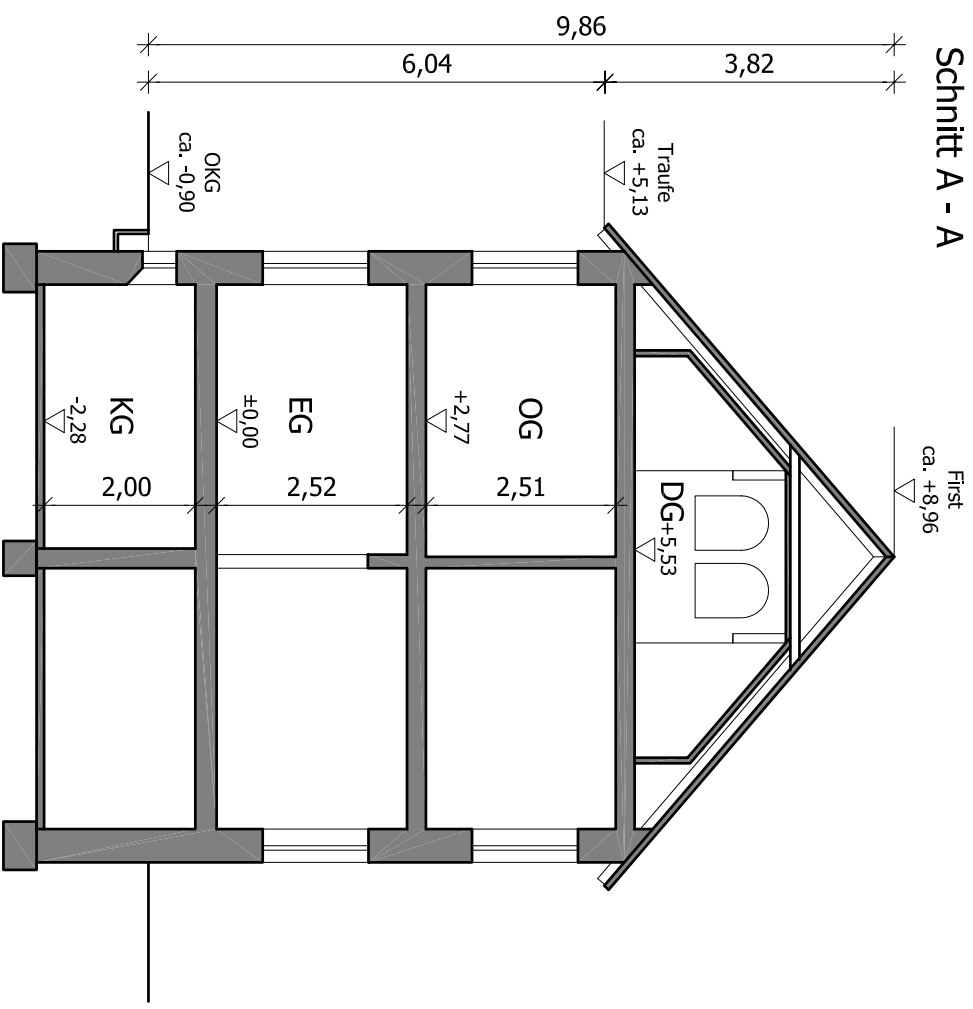

Kein verformungsgerechtes Aufmaß
Flächenangaben beziehen sich auf Fertigmaße

ANJA PILZ
Ostiedlung 2
04442 Zwenkau
Tel.: 0178/7261016

Projekt:
Bestandsübersicht, Reiheneindhaus
Bergmannring 5, 04565 Regis-Breitlingen

Plan:
Grundriss DG und Schnitt

Plan - Nr.: **02** Maßstab: 1:100
Datum 30.10.2023