


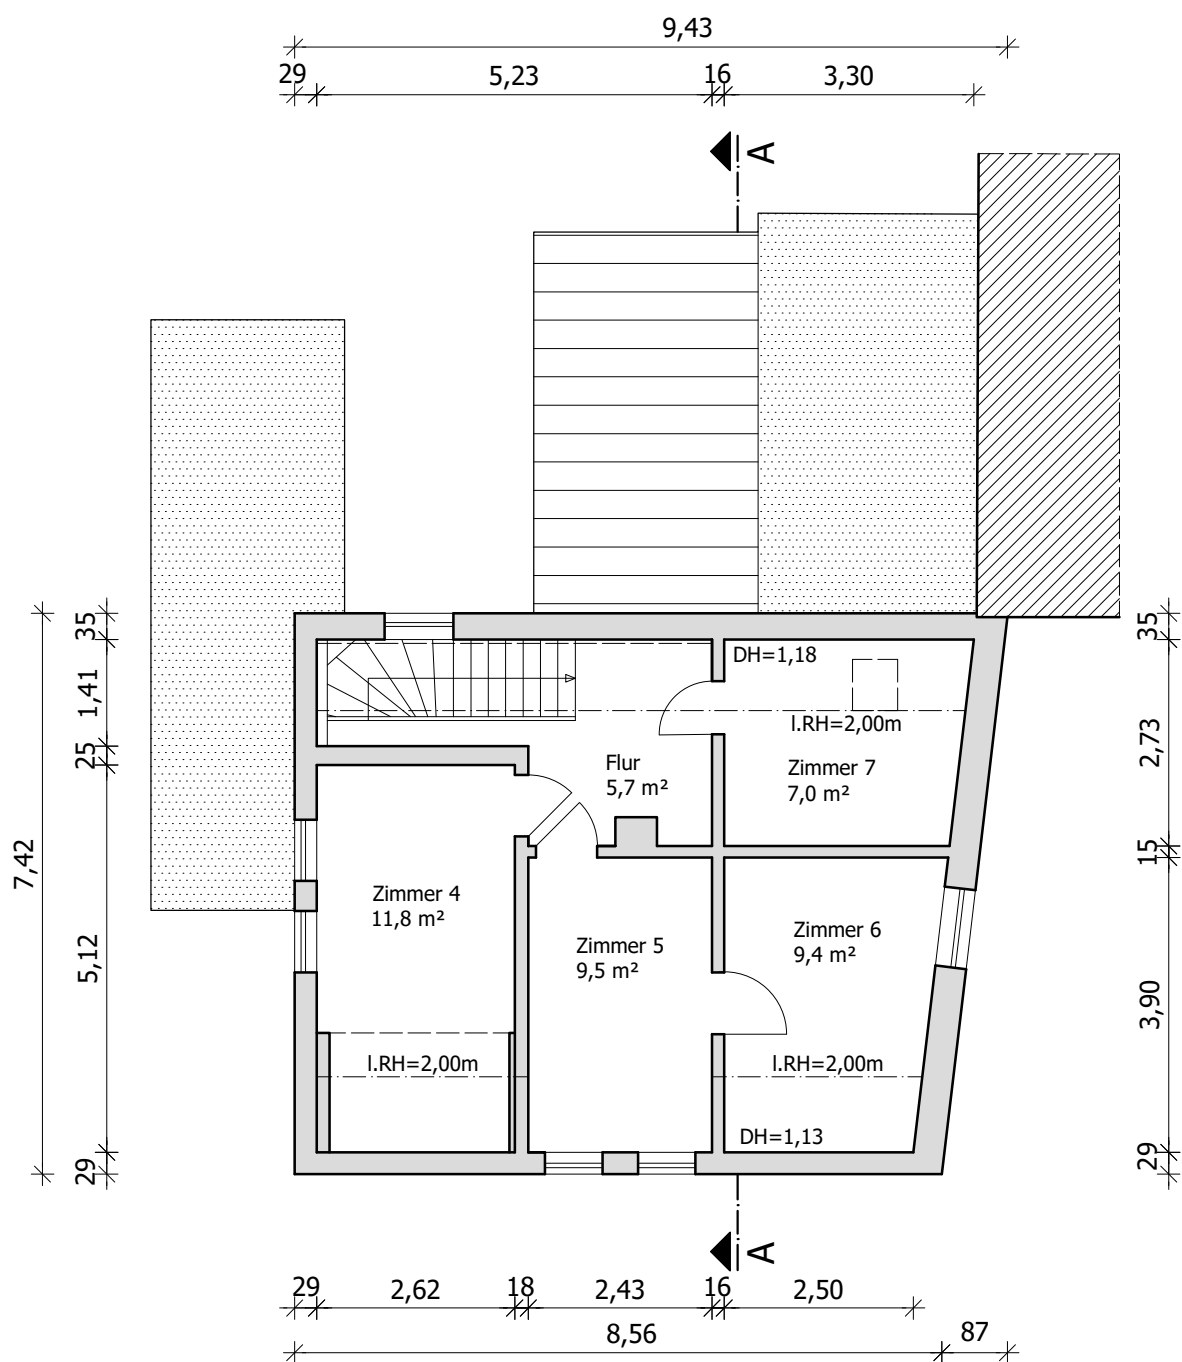

ANJA PILZ
 Ostsiedlung 2
 04442 Zwenkau
 Tel.: 0178/7261016

Projekt:
Bestandsübersicht, Wohnhaus
 Blücherstr. 11, 06686 Lützen, OT Großgörschen

kein verformungsgerechtes Aufmaß
 Flächenangaben beziehen sich auf Fertigmaße

Plan:
Grundriss DG

Plan - Nr.: **02** Maßstab: 1:100
 Datum 23.07.2025