


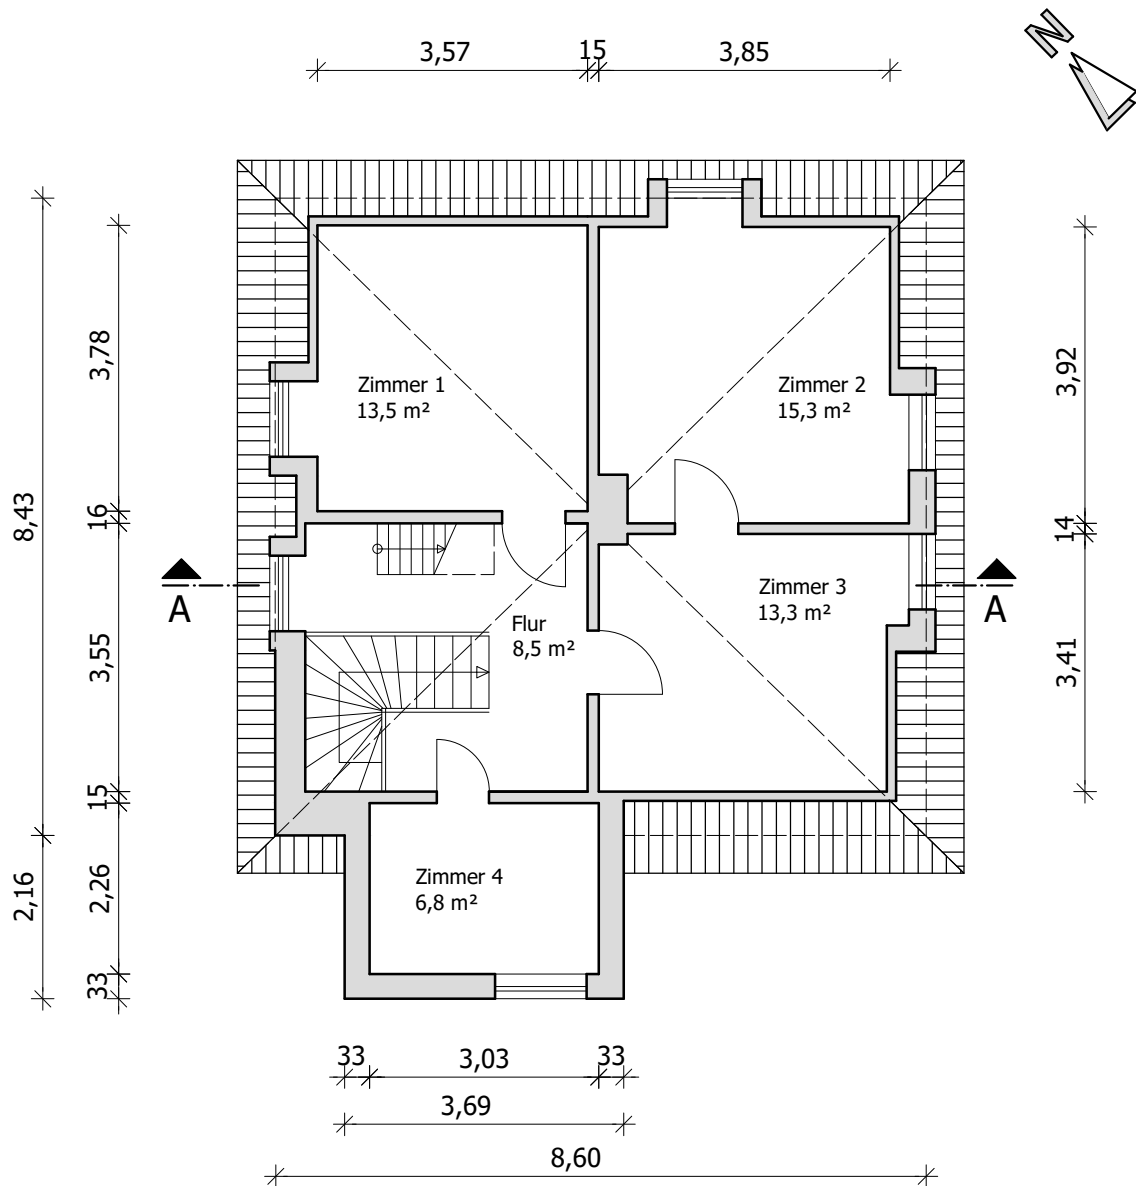

ANJA PILZ
 Ostsiedlung 2
 04442 Zwenkau
 Tel.: 0178/7261016

Projekt:
Bestandsübersicht, Wohnhaus
 Meineweher Str. 5, 06722 Heidegrund, OT Weickelsdorf

kein verformungsgerechtes Aufmaß
 Flächenangaben beziehen sich auf Fertigmaße

Plan:
Grundriss OG

Plan - Nr.: **02** Maßstab: 1:100
 Datum 10.09.2025