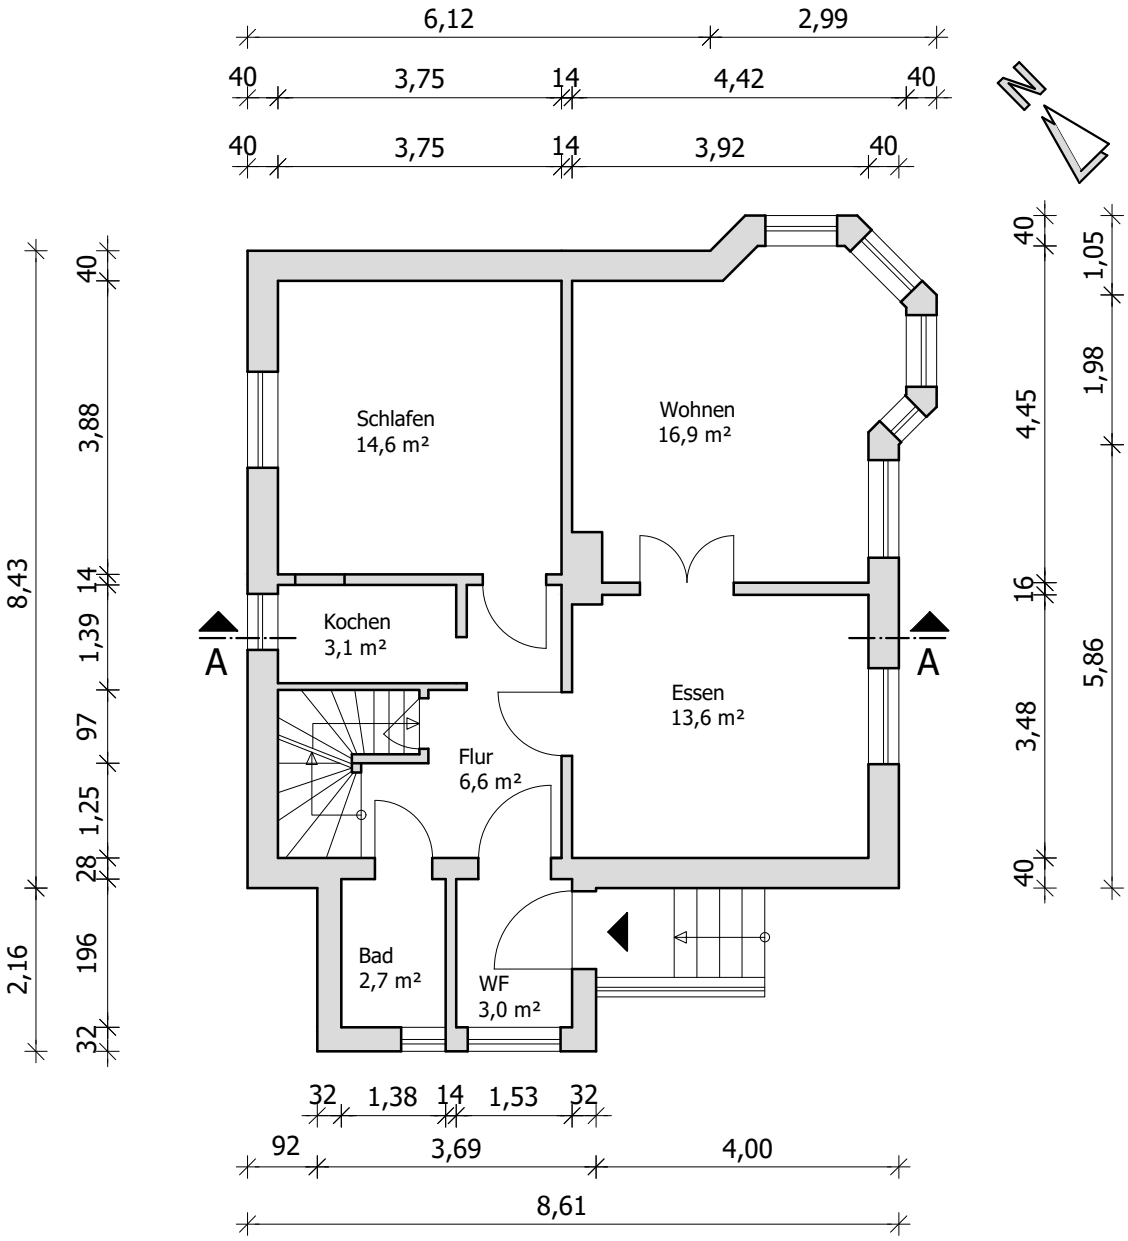

ANJA PILZ
Ostsiedlung 2
04442 Zwenkau
Tel.: 0178/7261016

Projekt:
Bestandsübersicht, Wohnhaus
Meineweher Str. 5, 06722 Heidegrund, OT Weickelsdorf

kein verformungsgerechtes Aufmaß
Flächenangaben beziehen sich auf Fertigmaße

Plan:
Grundriss EG

Plan - Nr.: **01**
Maßstab: 1:100
Datum 10.09.2025