


Schnitt A - A

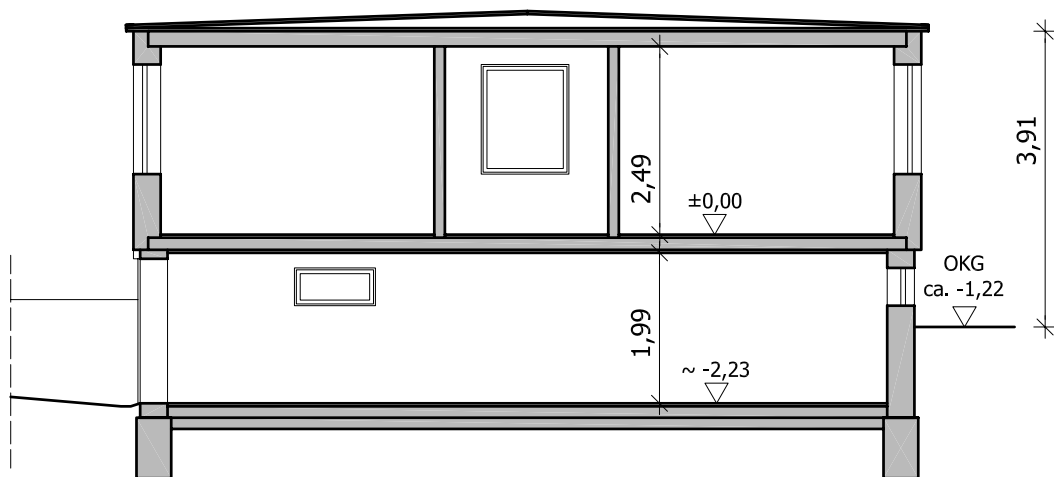

ANJA PILZ
Ostsiedlung 2
04442 Zwenkau
Tel.: 0178/7261016

Projekt:
Bestandsübersicht, Wohnhaus
Altenburger Straße 38, 04552 Lobstädt

kein verformungsgerechtes Aufmaß
Flächenangaben beziehen sich auf Fertigmaße

Plan:
Schnitt A - A

Plan - Nr.: **03** Maßstab: 1:100

Datum 09.04.2022