...ichnung

...Herrn Rentier Wilhelm Albert Koch
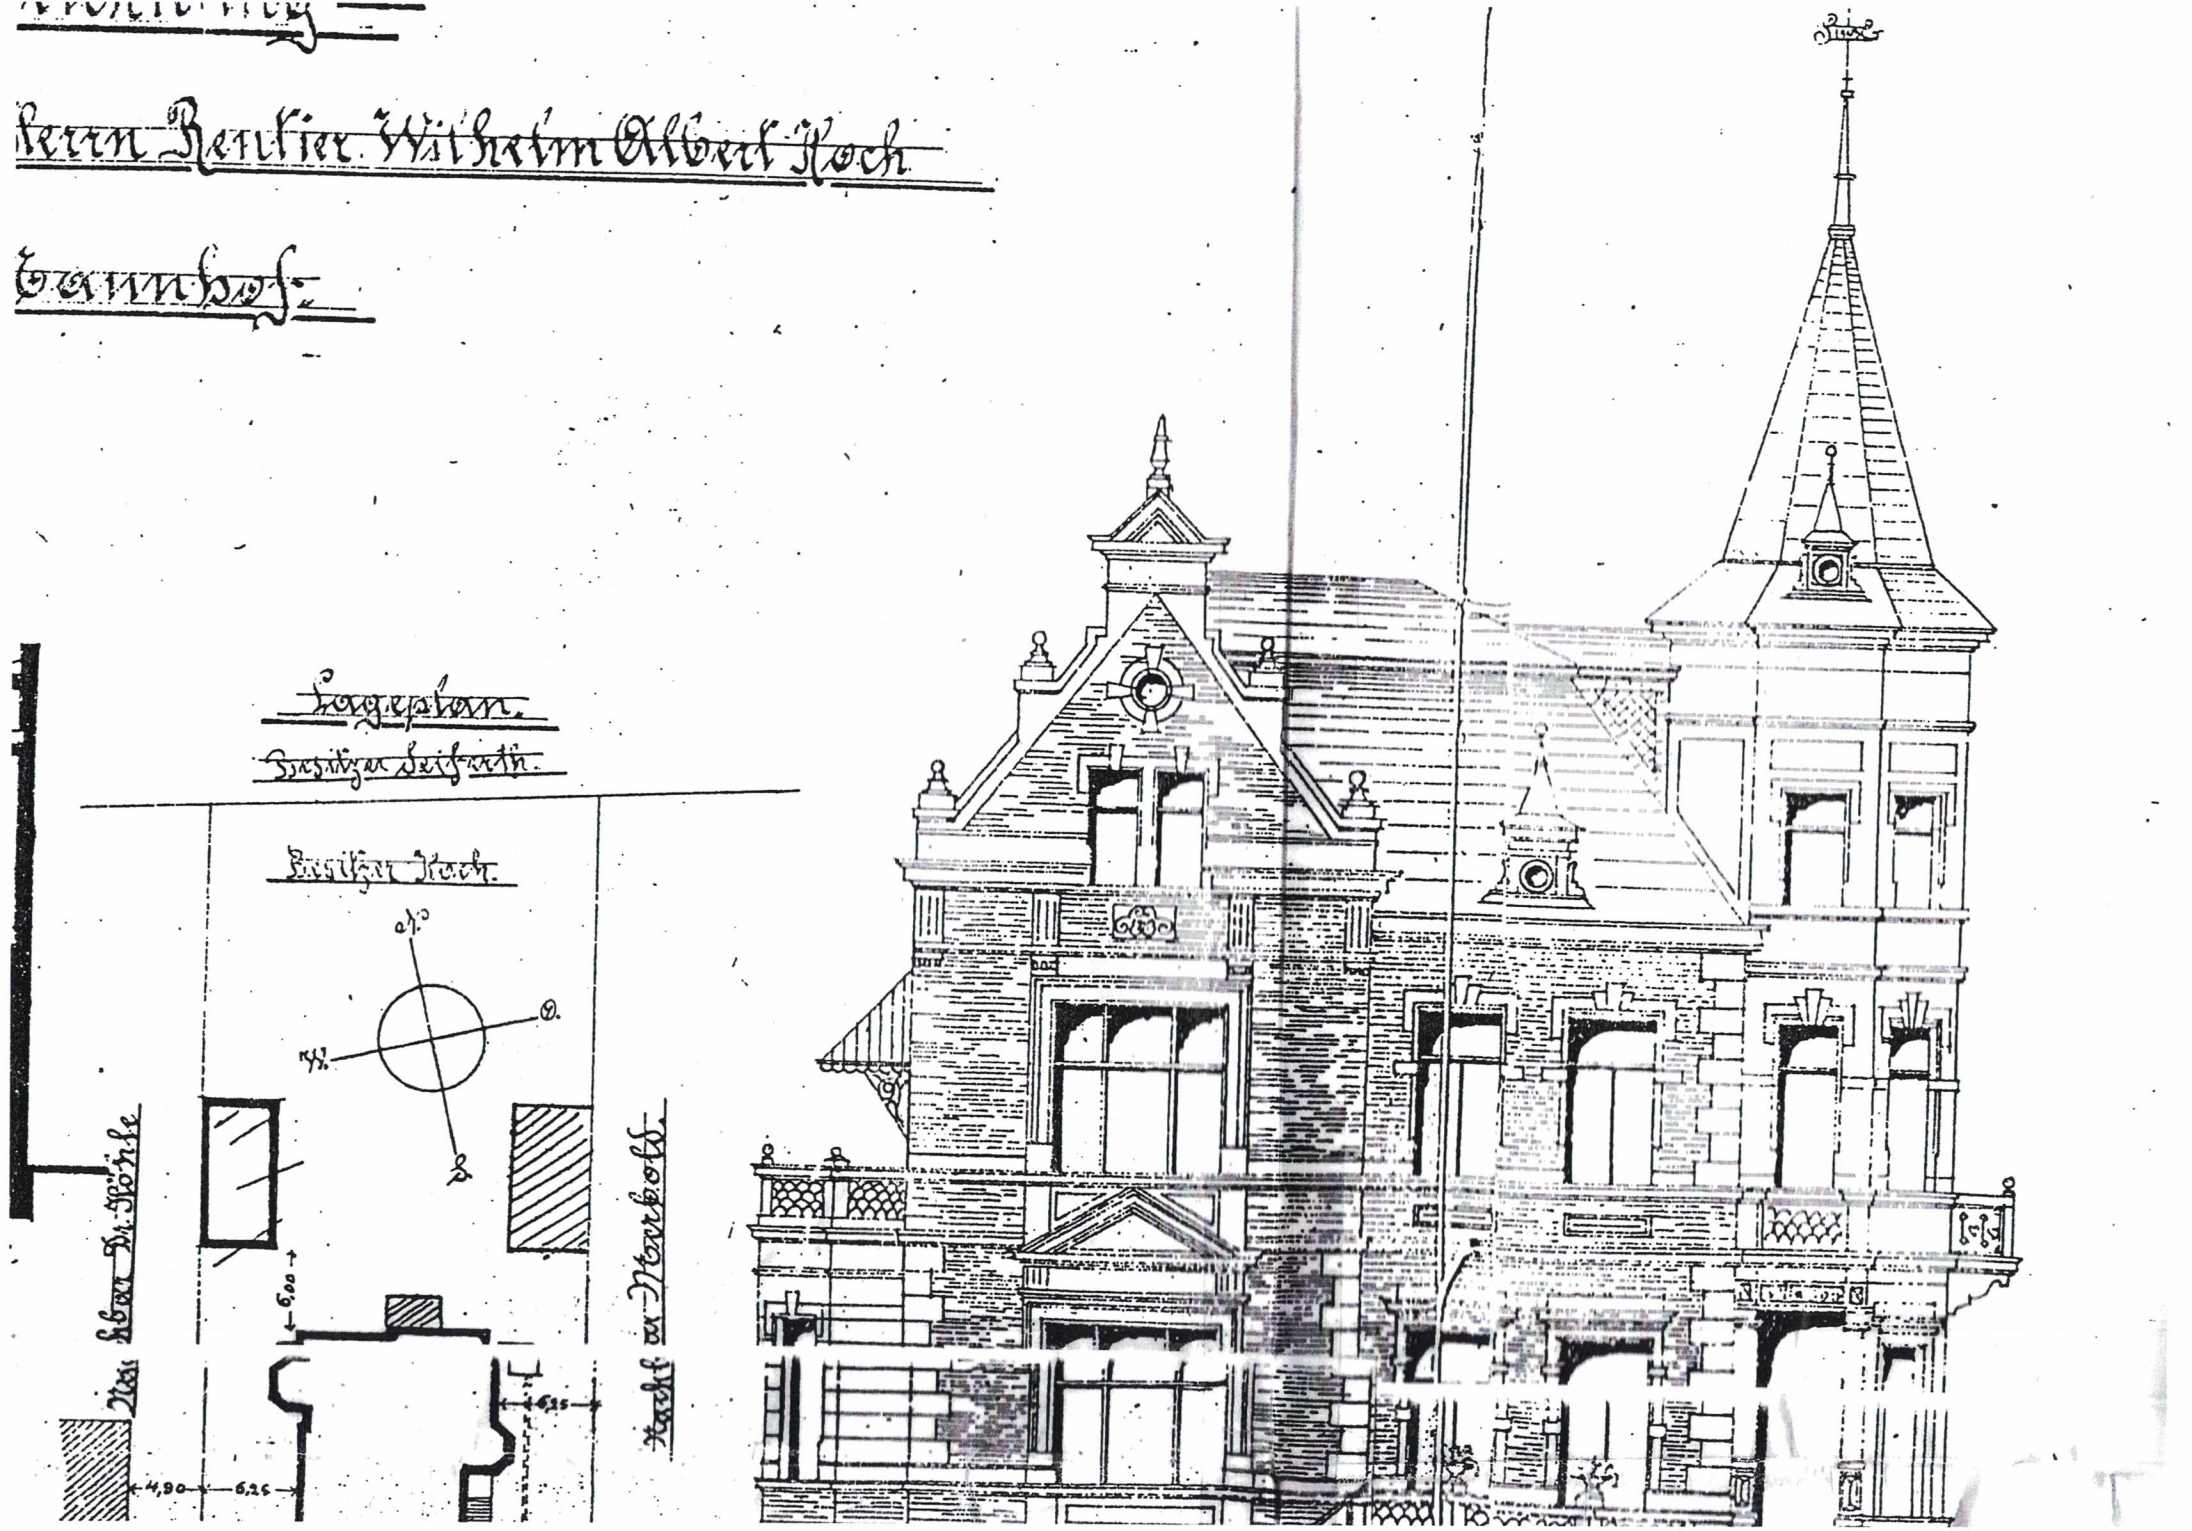
...Tannhof.